



Bestandsplan

- Nummern Biotoptypen nach LUBW 2018**
- 12.21 Mäßig ausgebauter Bachabschnitt
 - 12.22 Stark ausgebauter Bachabschnitt
 - 33.80 Zierrasen
 - 41.10 Feldgehölz mittlerer Standorte im Siedlungsbereich
 - 42.20 Gebüsch mittlerer Standorte
 - 43.11 Brombeer-Gestrüpp
 - 44.10 Naturraum- oder standortfremdes Gebüsch
 - 44.30 Heckenzaun
 - 45.30 Einzelbaum (Details s. separater Plan "Baumbestand")
 - 60.10 Gebäude, Bauwerke; zum Teil denkmalgeschützt (D)
 - 60.21 Vollversiegelte Flächen
 - 60.23 Teilversiegelte Flächen (wassergebundener Belag)
 - 60.50 kleine Grünfläche
 - 60.60 Garten

Nutzungen


- Durchgehende Grünstrukturen außerhalb des Plangebietes
- Erholungsraum "Park"

Artenschutz

- Brutrevier Vögel (Rote Liste BW, verschiedene Arten)
Anzahl und größerer Punkt bei mehreren Nestern
- Balz-/ Paarungsquartier Fledermäuse
- Fledermaus-Flugstraßen im Plangebiet
- Übergeordnete Fledermaus-Flugstraßen außerhalb des Plangebietes

Nachrichtliche Übernahme

- Geltungsbereich Bebauungsplan
- verdolter Gewässerabschnitt
- Flurstücksgrenzen
- ausgewiesener Radweg

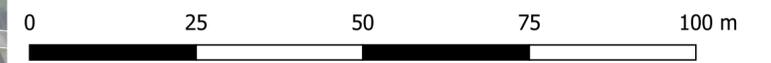

| | | | |
|--------------------------------|---|-----------|-----------------------|
| Projekt | Umweltanalyse zum Bebauungsplan BP 170 "Ravensburger Straße - Moosbruggerstraße" | | |
| Verfahrensführende Gemeinde | Stadt Weingarten Kirchstraße 2 88250 Weingarten (Württemberg) | | |
| Plan | Bestandsplan | Plan-Nr. | 2702/1 |
| Datum | 08.11.2024 | Maßstab | 1:750 |
| Bearbeiter(in) | Vornehm | Plangröße | DIN A2 (594 x 420 mm) |